
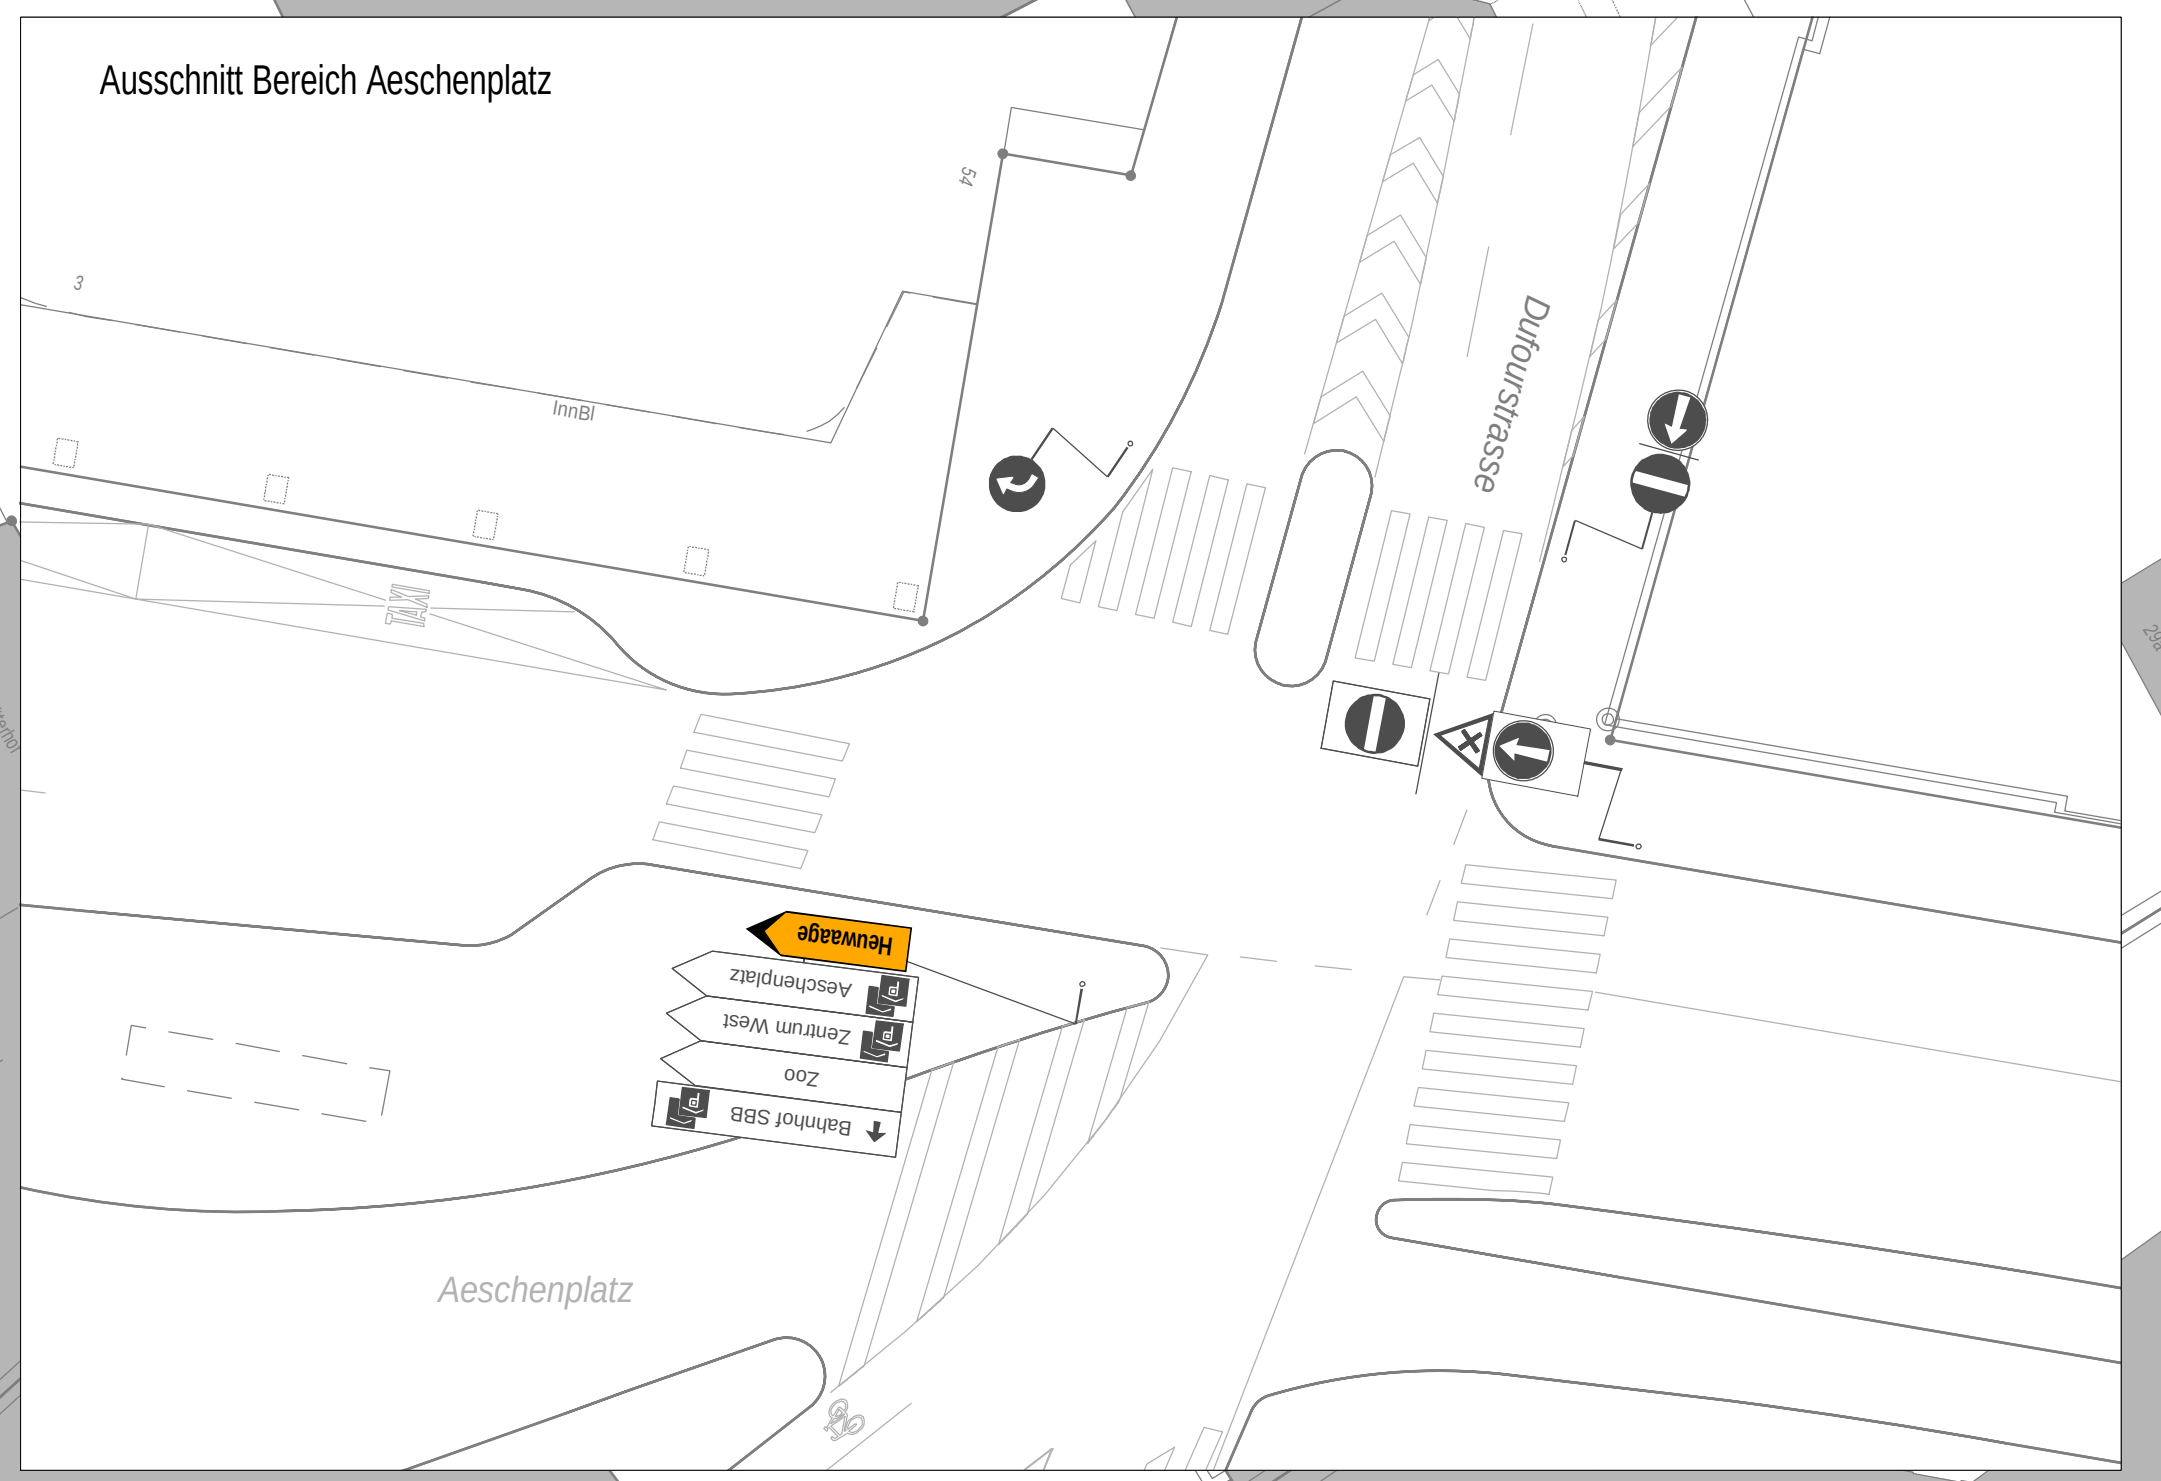
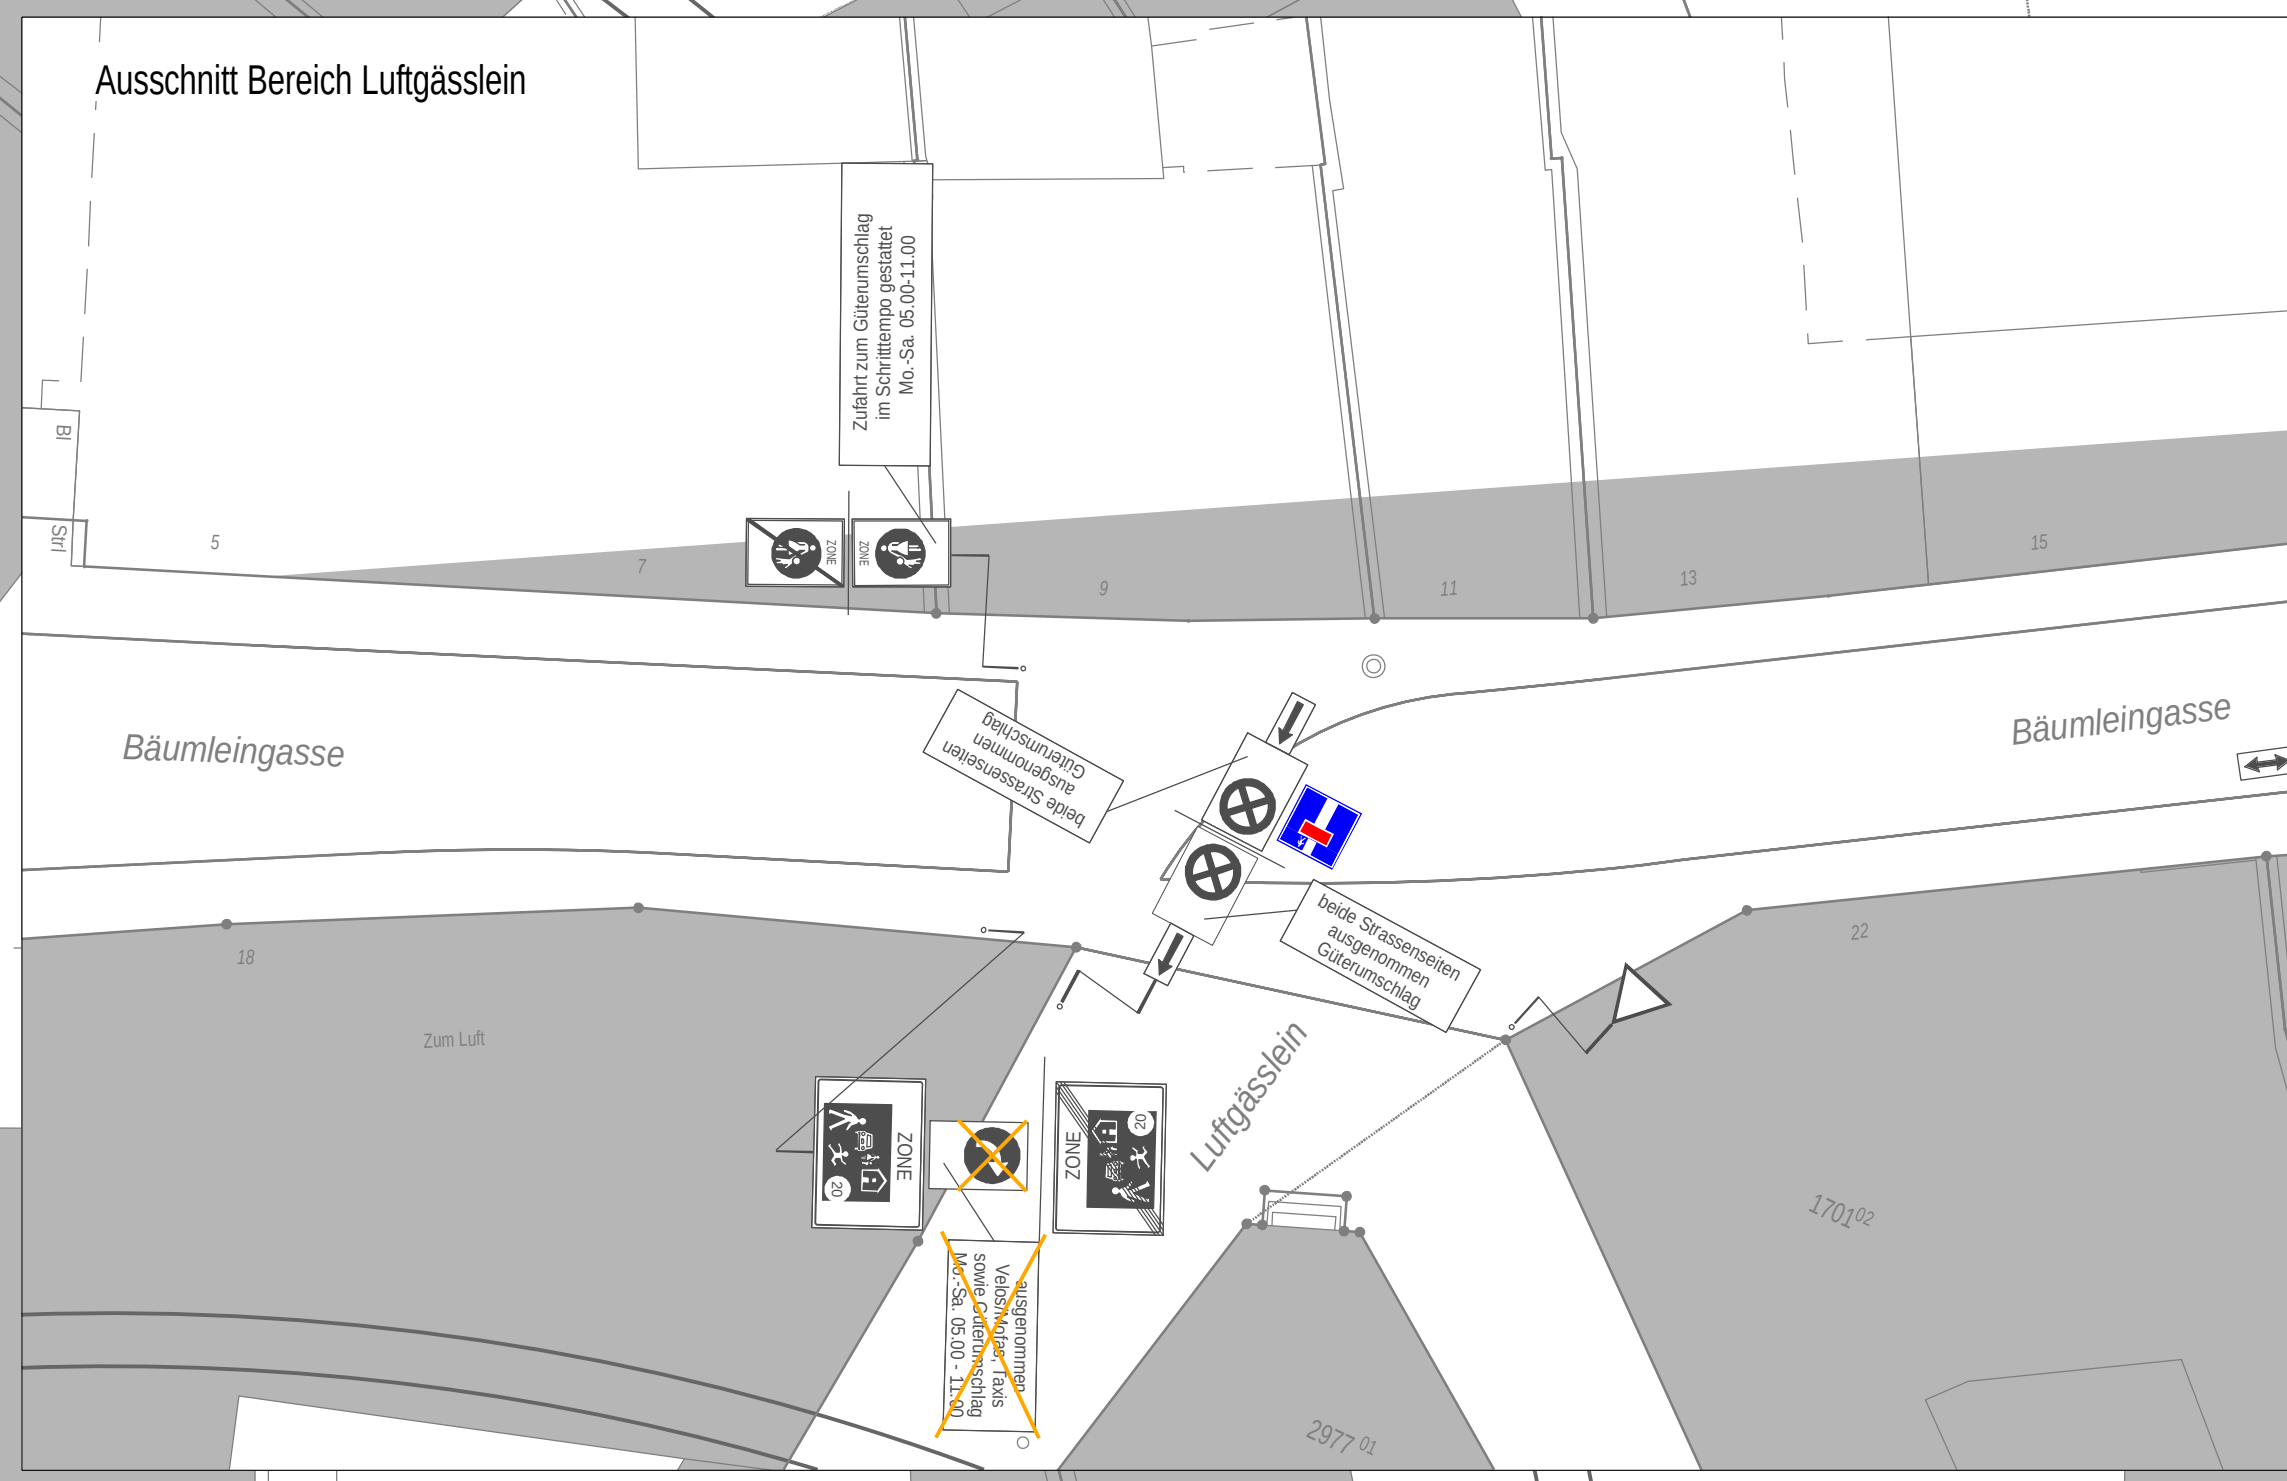


 

LEGENDE

Markierungen	Signale	Wegweiser
Ist-Zustand	Ist-Zustand	Ist-Zustand
Zu Entfernendes	Zu Entfernendes	Zu Entfernendes
Projektiertes	Projektiertes	Projektiertes
Diverses		
Abschränkung		
Baustelle		

<table border="1"><thead><tr><th>Index</th><th>Datum</th><th>Verfasser</th><th>Änderungen</th></tr></thead><tbody><tr><td>A</td><td>15.08.2019</td><td>EDN</td><td>Versuch Halbkreis + SL + Schwell</td></tr><tr><td>B</td><td>14.11.2019</td><td>CPH</td><td>Anpassungen gem. IMA Vorstudie (Prüfung)</td></tr><tr><td>C</td><td>08.12.2019</td><td>IV Weber</td><td>Maßnahmenplan bis an die Hauptstrasse</td></tr></tbody></table>	Index	Datum	Verfasser	Änderungen	A	15.08.2019	EDN	Versuch Halbkreis + SL + Schwell	B	14.11.2019	CPH	Anpassungen gem. IMA Vorstudie (Prüfung)	C	08.12.2019	IV Weber	Maßnahmenplan bis an die Hauptstrasse	<table border="1"><thead><tr><th>Index</th><th>Datum</th><th>Verfasser</th><th>Änderungen</th></tr></thead><tbody></tbody></table>	Index	Datum	Verfasser	Änderungen
Index	Datum	Verfasser	Änderungen																		
A	15.08.2019	EDN	Versuch Halbkreis + SL + Schwell																		
B	14.11.2019	CPH	Anpassungen gem. IMA Vorstudie (Prüfung)																		
C	08.12.2019	IV Weber	Maßnahmenplan bis an die Hauptstrasse																		
Index	Datum	Verfasser	Änderungen																		
<table border="0"><tr><td>Auftraggeber Credit Suisse Private AG Kreditstrasse 4 8070 Zürich</td><td>Trassenführung Impressa Schweiz AG Bühlstrasse 211 4052 Basel</td><td>Impressa</td></tr><tr><td>Parking Kunstmuseum St. Alban-Graben 36, 4051 Basel</td><td>Generalplan Stefan Meyer Architekten AG Rappstrasse 1 4052 Basel</td><td>PPK Planwerk Parking Kunstmuseum</td></tr><tr><td>Ausführungsprojekt S+M Bauphase Etappe 2 Mai/Juni 2019 bis Frühjahr 2021</td><td>Index C PKM-UMG-PK-00-30090</td><td>Verfasser Stefan Meyer Architekten AG Rappstrasse 1 4052 Basel</td></tr></table>				Auftraggeber Credit Suisse Private AG Kreditstrasse 4 8070 Zürich	Trassenführung Impressa Schweiz AG Bühlstrasse 211 4052 Basel	Impressa	Parking Kunstmuseum St. Alban-Graben 36, 4051 Basel	Generalplan Stefan Meyer Architekten AG Rappstrasse 1 4052 Basel	PPK Planwerk Parking Kunstmuseum	Ausführungsprojekt S+M Bauphase Etappe 2 Mai/Juni 2019 bis Frühjahr 2021	Index C PKM-UMG-PK-00-30090	Verfasser Stefan Meyer Architekten AG Rappstrasse 1 4052 Basel									
Auftraggeber Credit Suisse Private AG Kreditstrasse 4 8070 Zürich	Trassenführung Impressa Schweiz AG Bühlstrasse 211 4052 Basel	Impressa																			
Parking Kunstmuseum St. Alban-Graben 36, 4051 Basel	Generalplan Stefan Meyer Architekten AG Rappstrasse 1 4052 Basel	PPK Planwerk Parking Kunstmuseum																			
Ausführungsprojekt S+M Bauphase Etappe 2 Mai/Juni 2019 bis Frühjahr 2021	Index C PKM-UMG-PK-00-30090	Verfasser Stefan Meyer Architekten AG Rappstrasse 1 4052 Basel																			