 




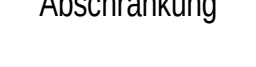
LEGENDE

Markierungen

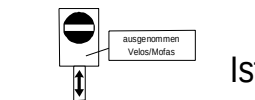
 Ist-Zustand

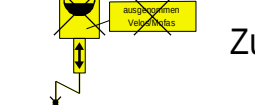
 Zu Entfernendes

 Projektiertes

 Abschrankung

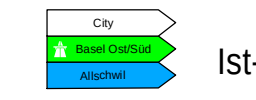
Signale

 Ist-Zustand

 Zu Entfernendes

 Projektiertes

Wegweiser

 Ist-Zustand

 Zu Entfernendes

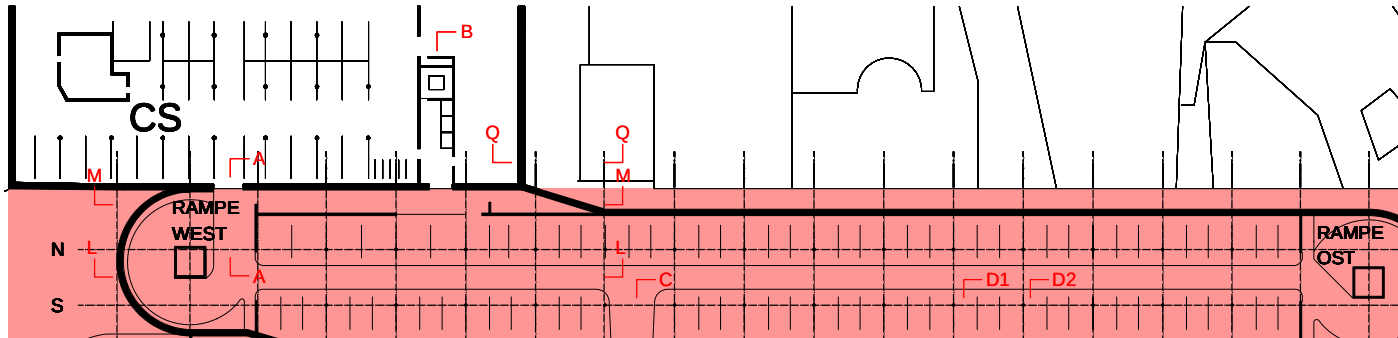
 Projektiertes

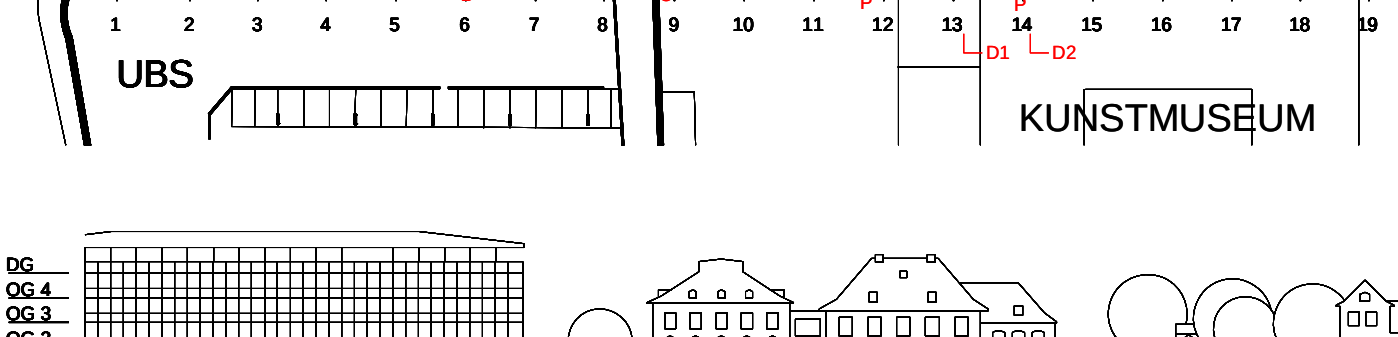
PKM-UMG-PK-00-30065 A

Index	Datum	Verfasser	Änderungen
1	13.05.2019	St. Alban-Graben	Grundrisszeichnung für die Bauplanung

ABSTÄTTUNG

Signalisation durch funktionale Baubühne
gemäß mündl.
KANTONSPOLIZEI BASEL-STADT
VERKEHR
Dienst für Verkehrsplanung
Basel, dem 28.02.19





Ausführungsprojekt

S+M Bauphase St. Alban Graben
13.05.2019 bis Mai/Juni 2020

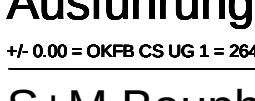
Index A

1:200 PKM-UMG-PK-00-30065

Legende

 Ist-Zustand

 Zu Entfernendes

 Projektiertes

 Abschrankung

Signale

 Ist-Zustand

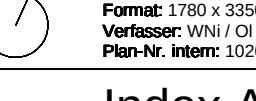
 Zu Entfernendes

 Projektiertes

Wegweiser

 Ist-Zustand

 Zu Entfernendes

 Projektiertes

Ausführungsprojekt

S+M Bauphase St. Alban Graben
13.05.2019 bis Mai/Juni 2020

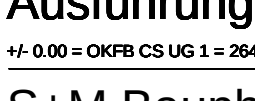
Index A

1:200 PKM-UMG-PK-00-30065

Legende

 Ist-Zustand

 Zu Entfernendes

 Projektiertes

 Abschrankung

Signale

 Ist-Zustand

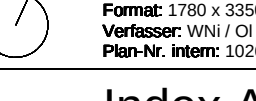
 Zu Entfernendes

 Projektiertes

Wegweiser

 Ist-Zustand

 Zu Entfernendes

 Projektiertes